


NOVÁ VES

změna ÚPO č. 1

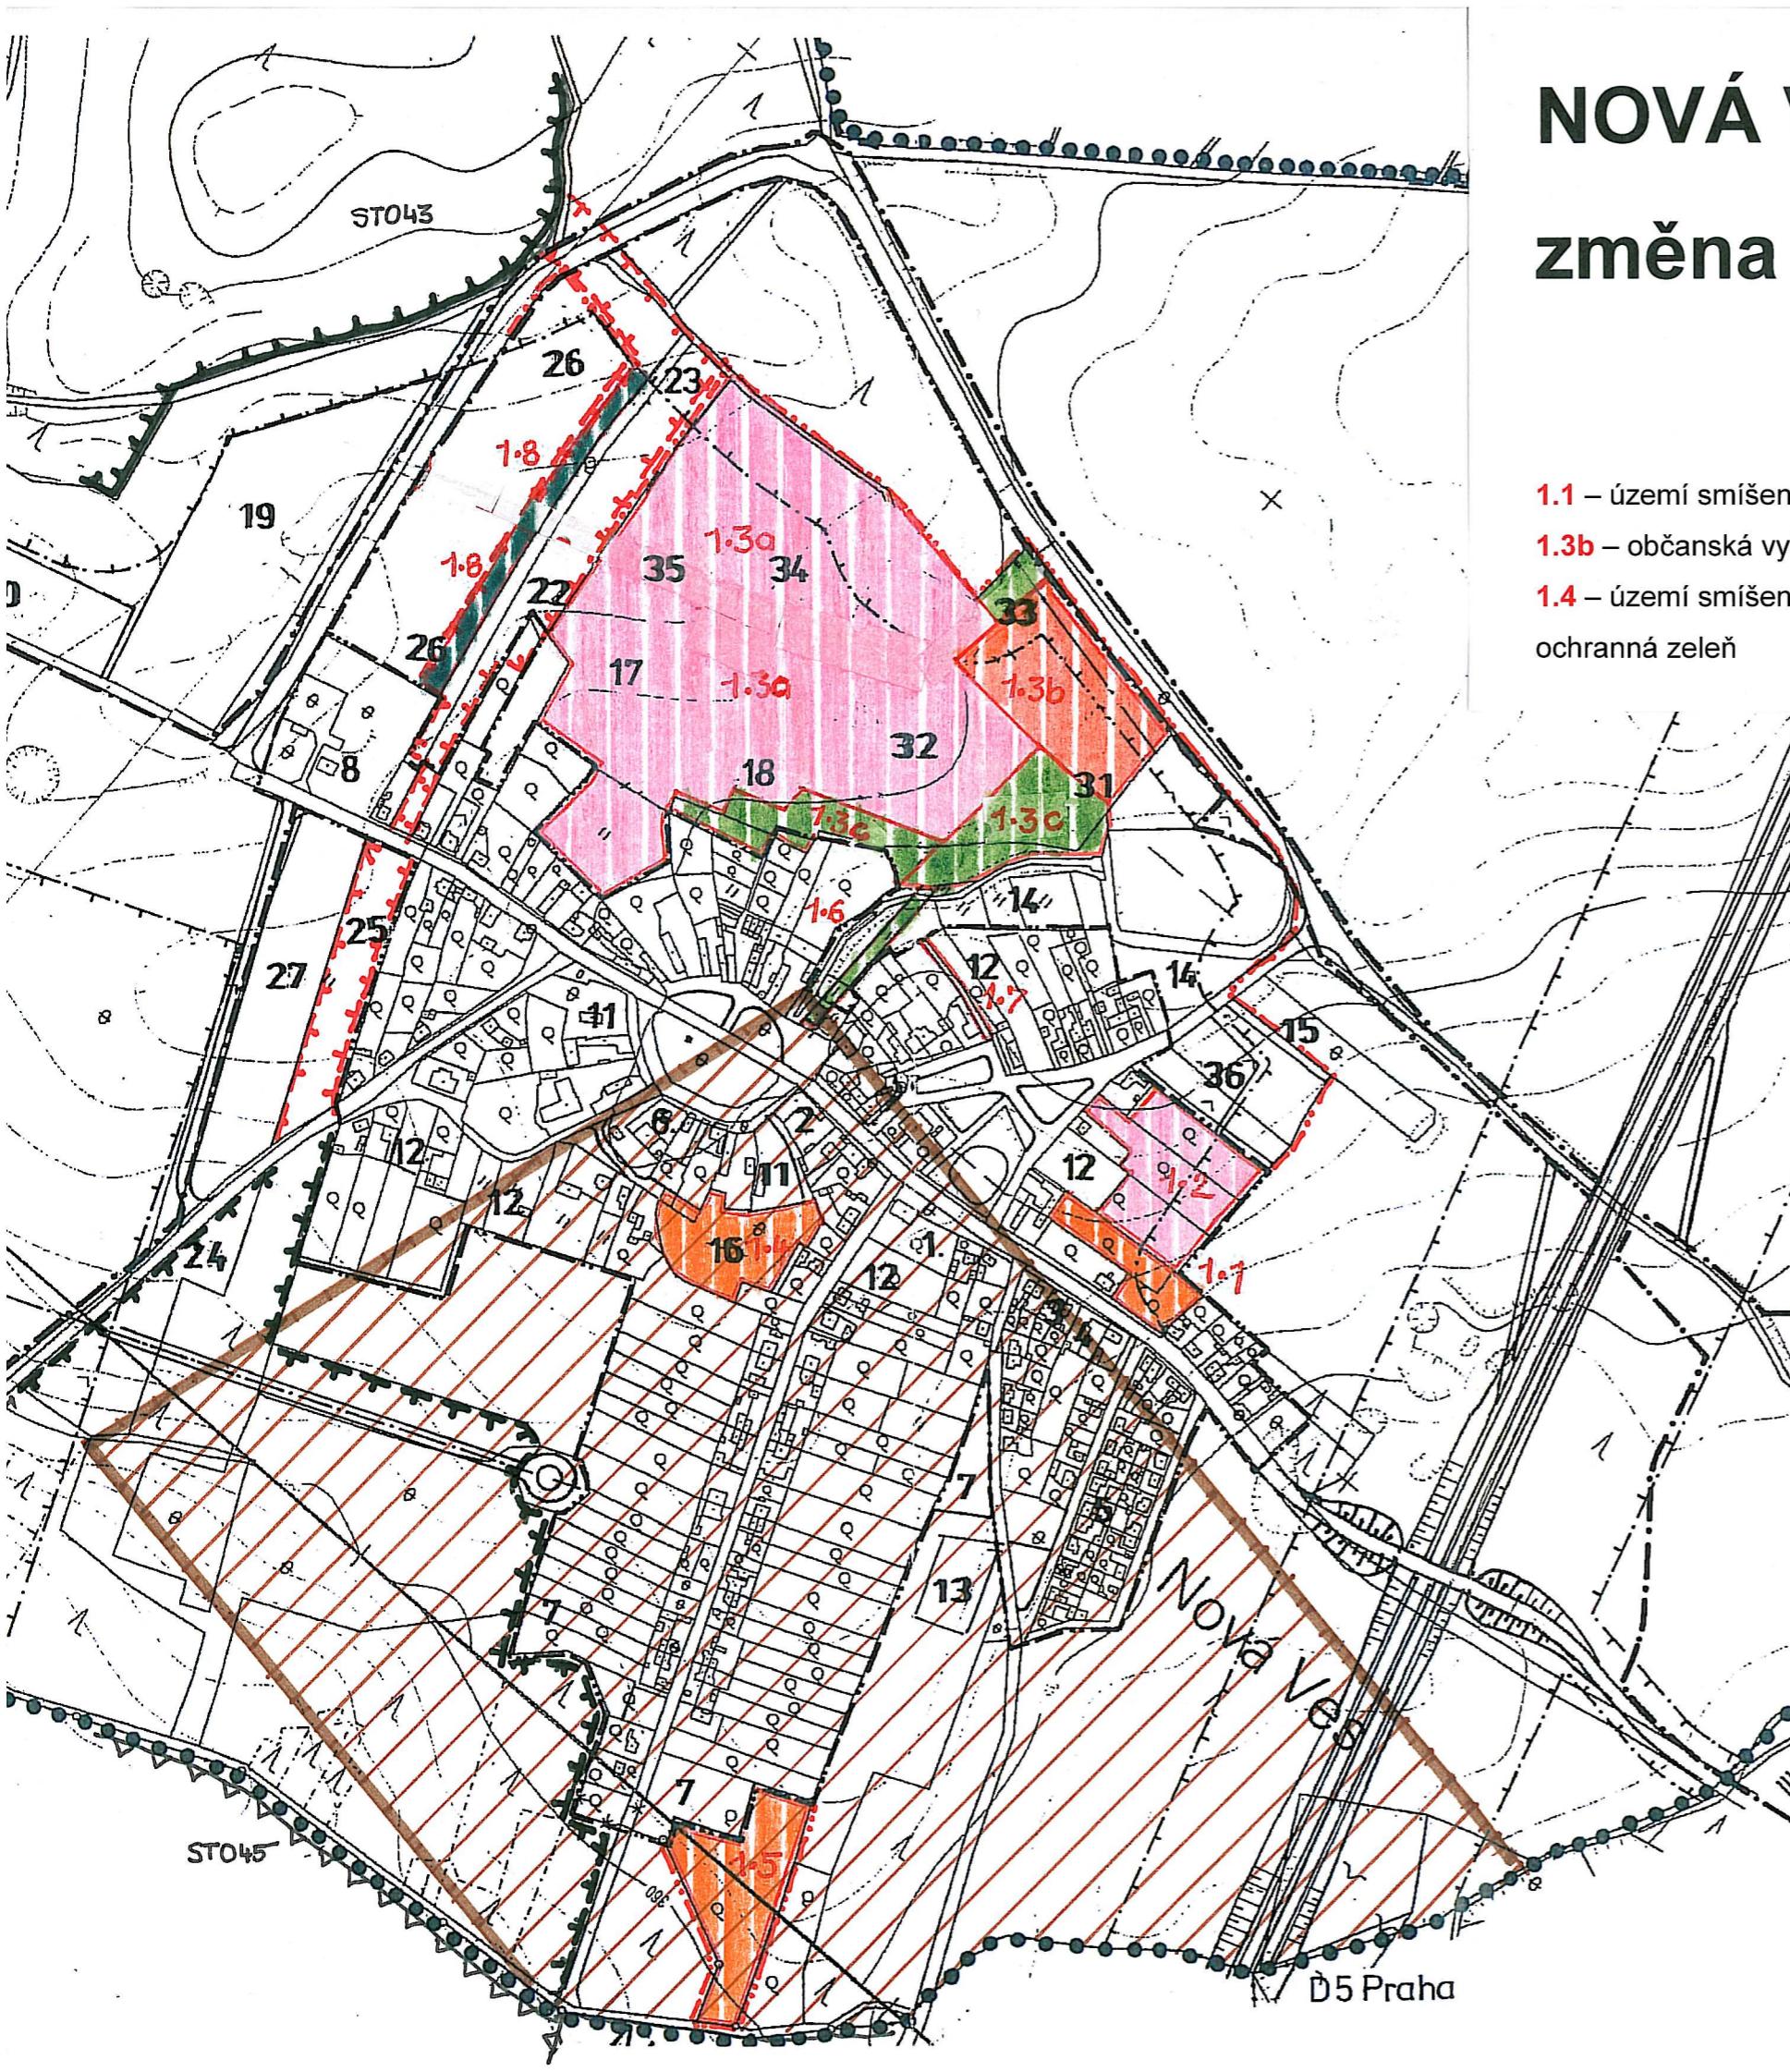

1.1 – území smíšené, **1.2** – území bydlení - rodinné domy, **1.3a** – území bydlení – rodinné domy, **1.3b** – občanská vybavenost, **1.3c** – veřejná zeleň,
1.4 – území smíšené, **1.5** – území smíšené, **1.6** – veřejná zeleň, **1.7** – území smíšené, **1.8** – ochranná zeleň

stav	návrh	výhled
hranice zastavěného území		
hranice zastavitelného území		
hranice lokalit řešených změnou		
území bydlení-rodinné domy		
smíšené území		
občanská vybavenost		
místní komunikace		
veřejná zeleň		
ochranná zeleň		
poddolované území		
ÚSES - lokální biocentrum		
- lokální biokoridor		

a)komplexní návrh 1 : 5 000