


příloha k opatření obecné povahy pod č.j. 7242/24/OSD/Fi

SAFEROAD

Návrh DIO - úplná uzavírka Nová Ves - Lhota, testovací RZ

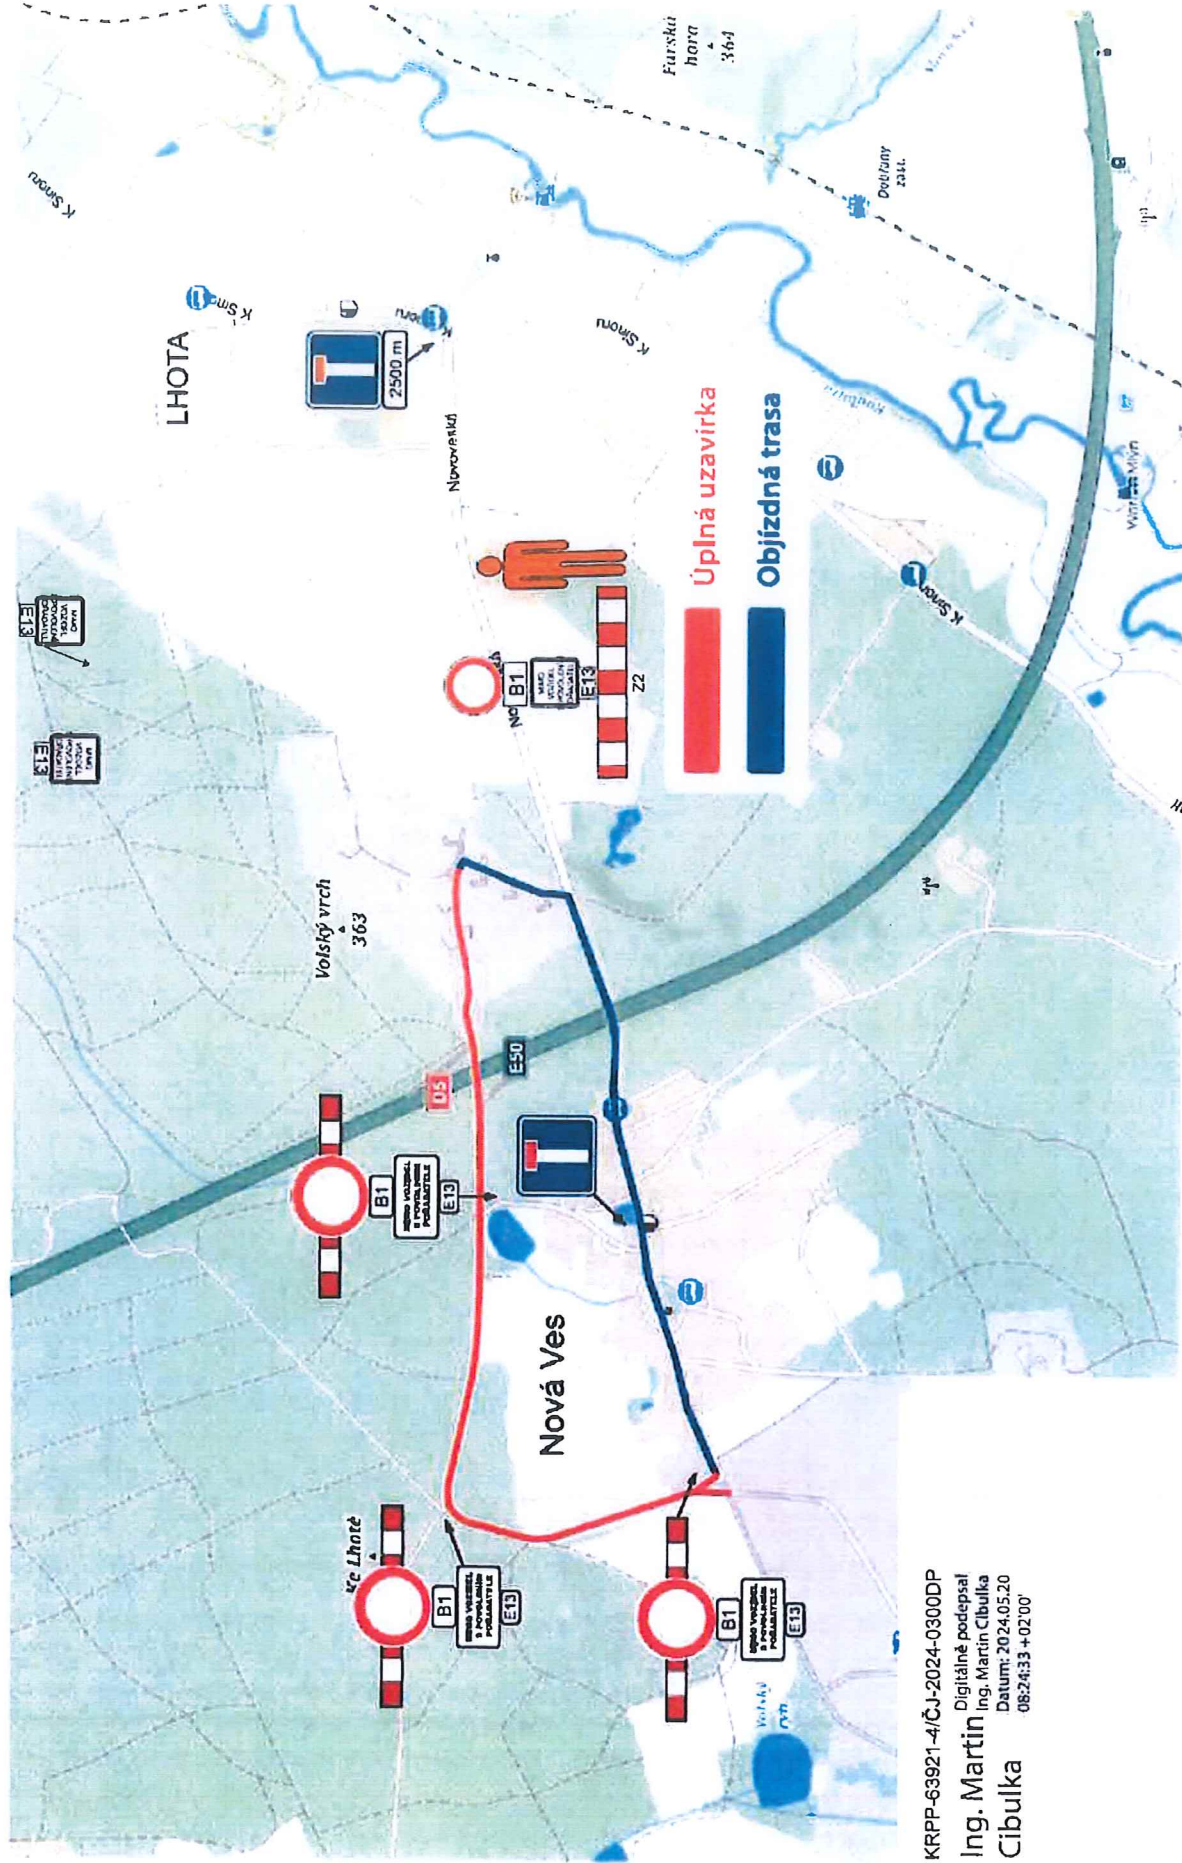

KRPP-69921-4/ČJ-2024-0300DP

Digitálně podepsal

Ing. Martin Cibulka

Datum: 2024.05.20

082433+0200